

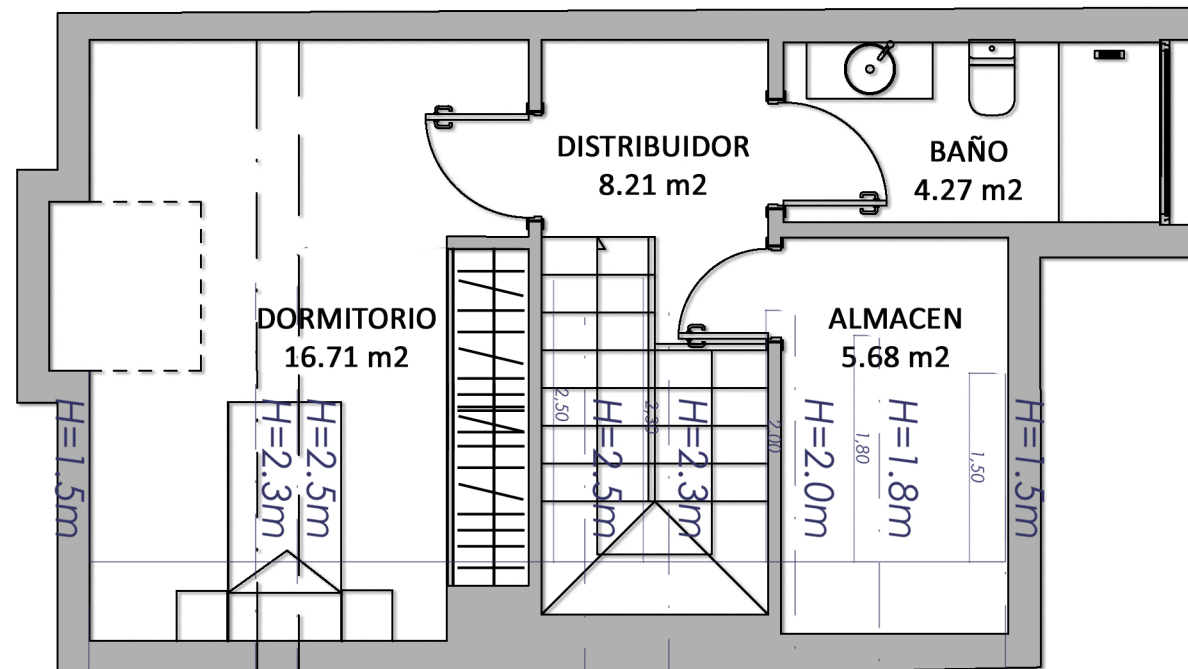
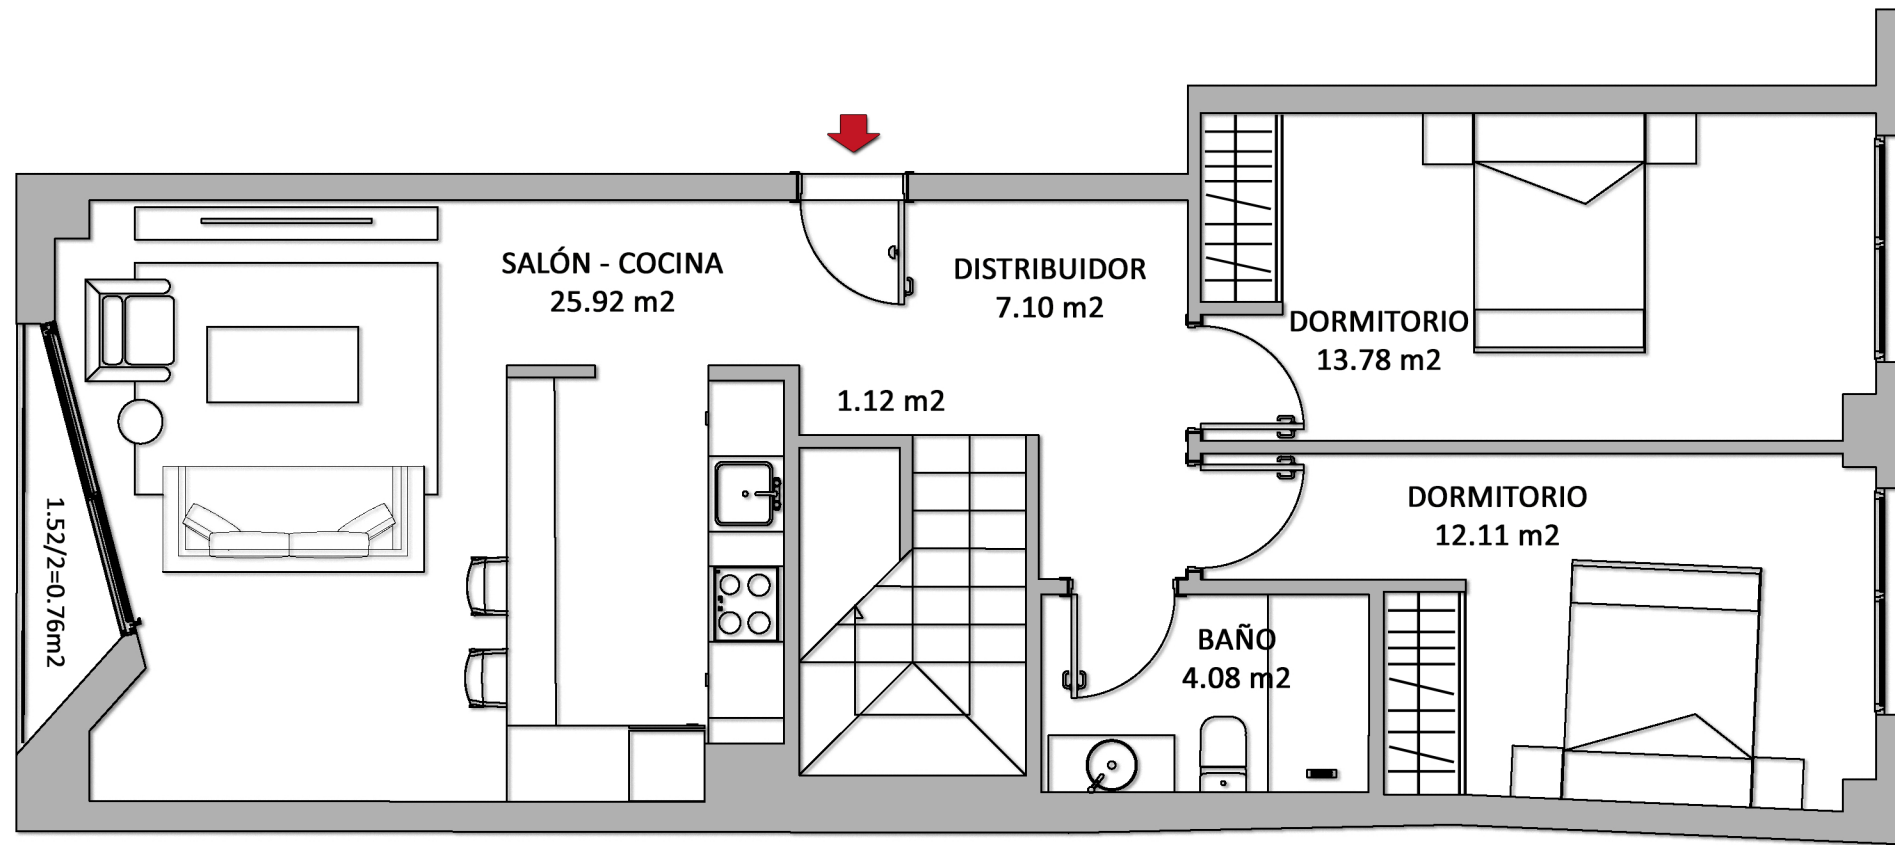



CALLE SAN AGUSTIN

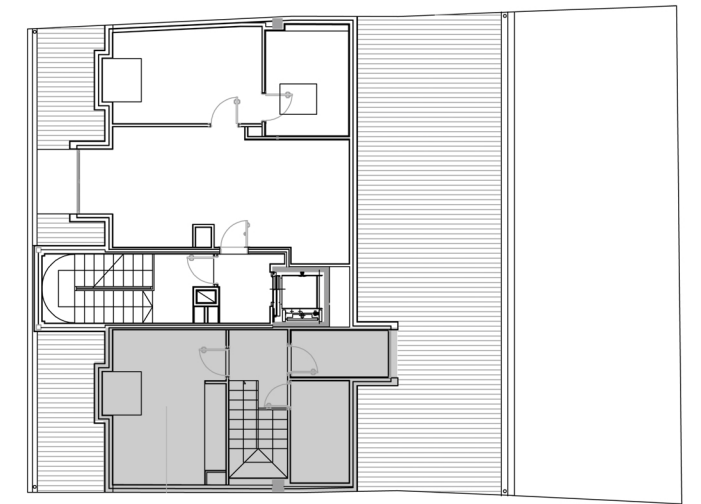

SA SAN AGUSTIN
RESIDENCIAL

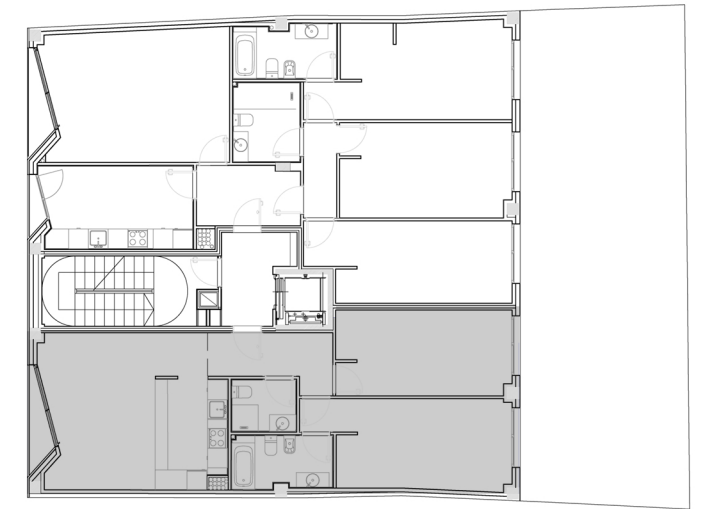

B Planta 4ª y BC

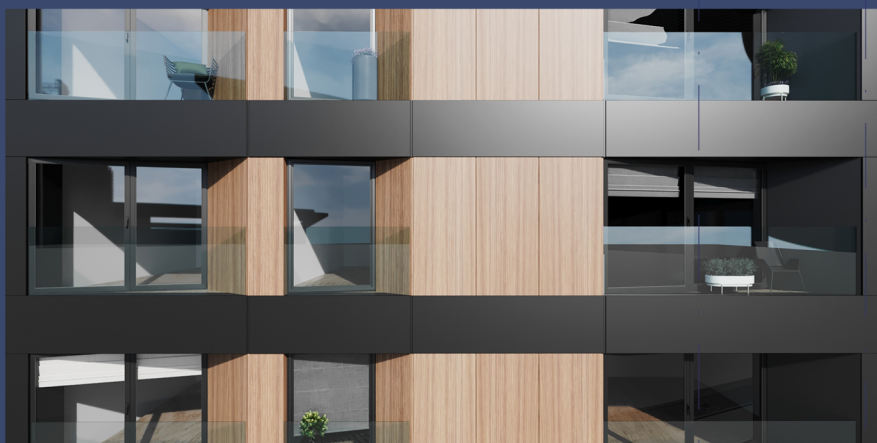

PROMUEVE Y CONSTRUYE

INFINITUM
GRUPO

Vivienda Tipo B

Planta: 4ª y BC

Sup. útil aprox: 100 m²

Sup. construida aprox: 125 m²

El presente documento es de carácter informativo y podrá sufrir variaciones por exigencias técnicas o jurídicas del proyecto. Todo el mobiliario es una propuesta de presentación a título informativo y no tiene carácter vinculante. Los giros de las puertas y la distribución de aparatos sanitarios no son vinculantes. Las superficies expresadas son aproximadas, pudiendo experimentar modificaciones por razones de índole técnica o jurídica en el desarrollo de la ejecución de la obra.