




CALLE SAN AGUSTIN

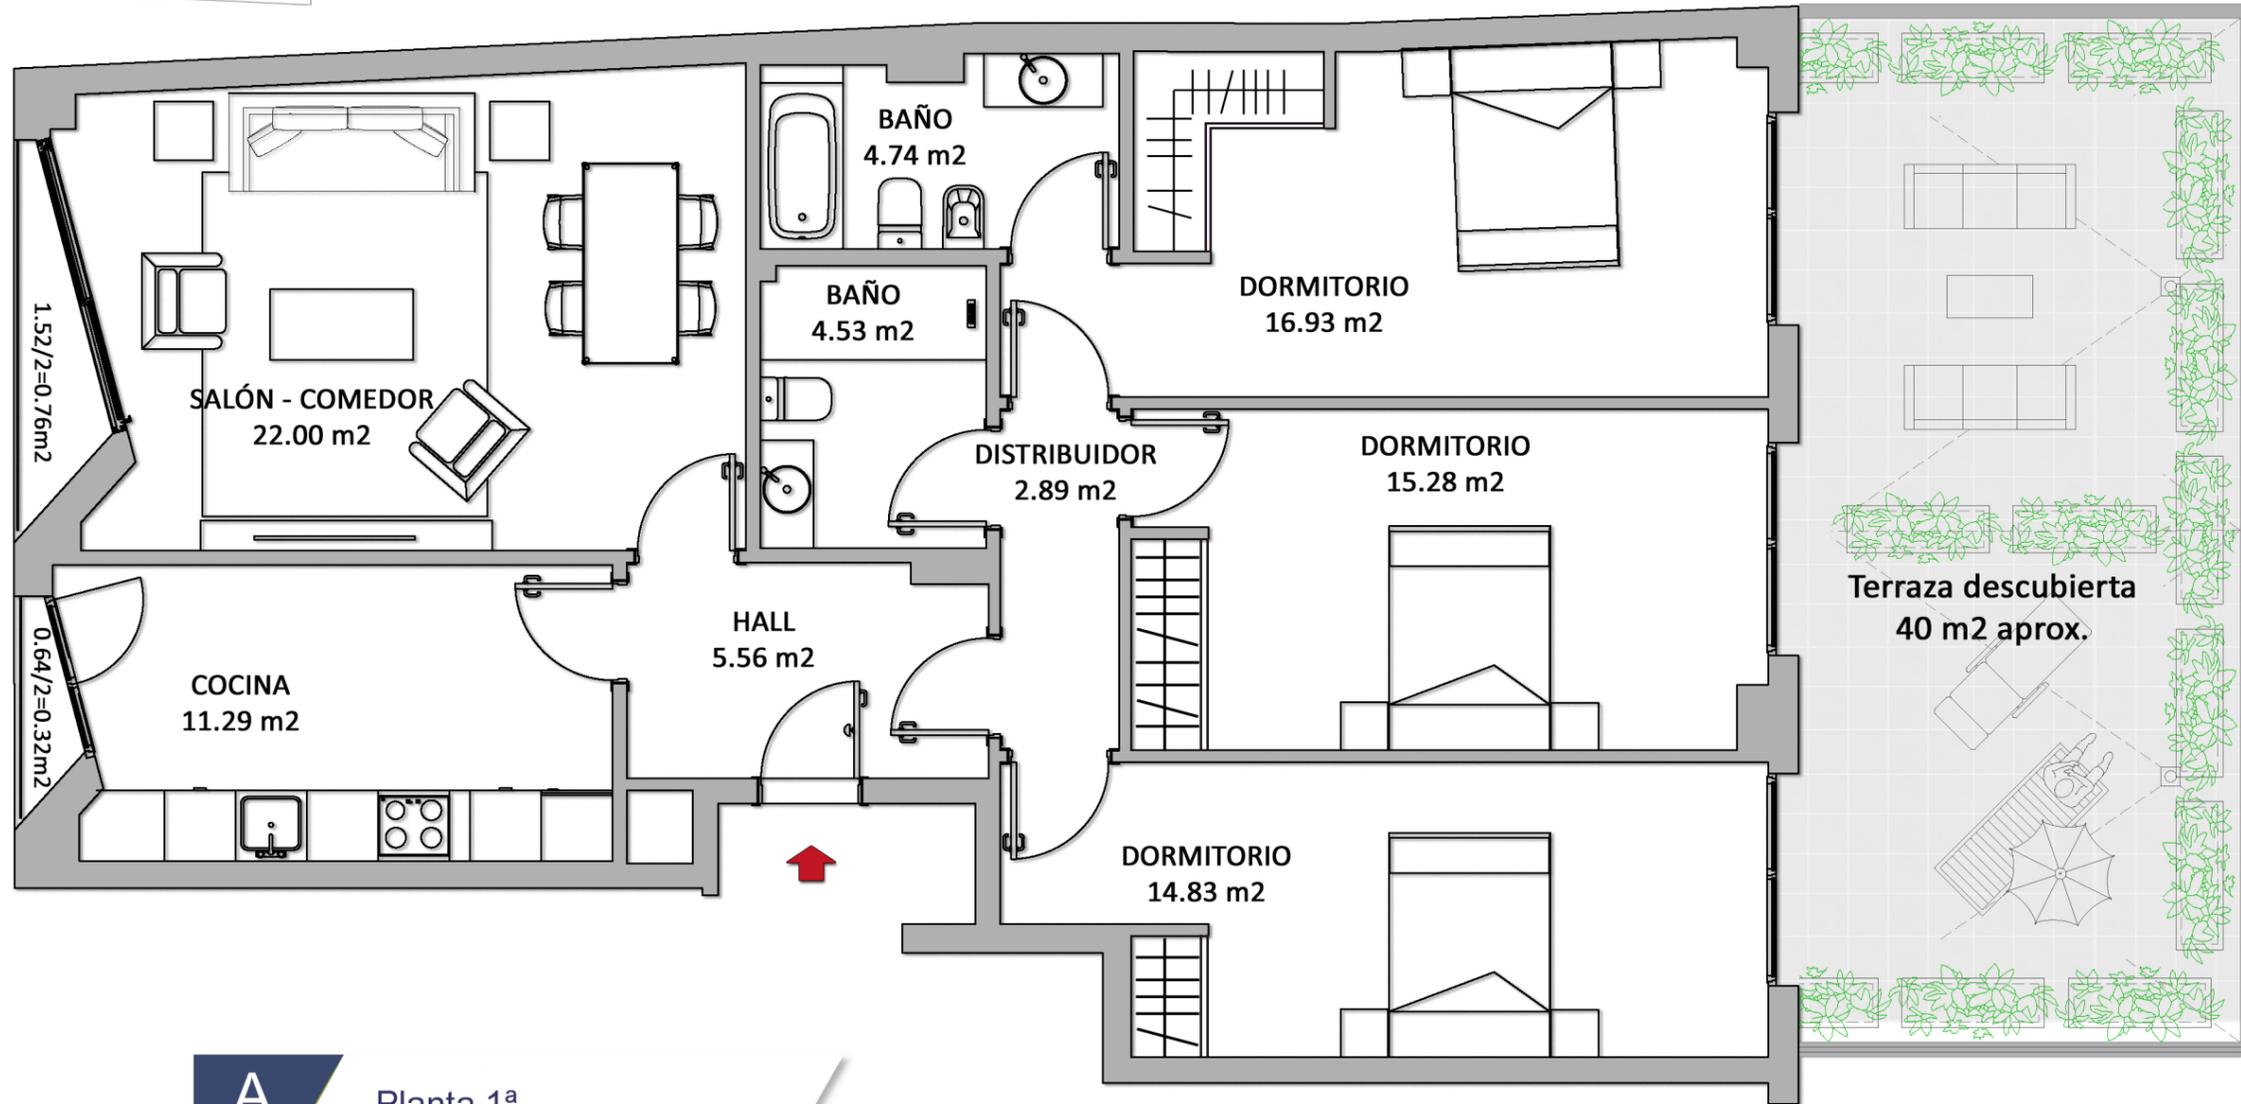

A Planta 1ª



PROMUEVE Y CONSTRUYE



Vivienda Tipo A

Planta: 1ª

Sup. útil aprox: 99 m²

Sup. construida aprox: 116 m²

El presente documento es de carácter informativo y podrá sufrir variaciones por exigencias técnicas o jurídicas del proyecto. Todo el mobiliario es una propuesta de presentación a título informativo y no tiene carácter vinculante. Los giros de las puertas y la distribución de aparatos sanitarios no son vinculantes. Las superficies expresadas son aproximadas, pudiendo experimentar modificaciones por razones de índole técnica o jurídica en el desarrollo de la ejecución de la obra.