



**TIPO C**

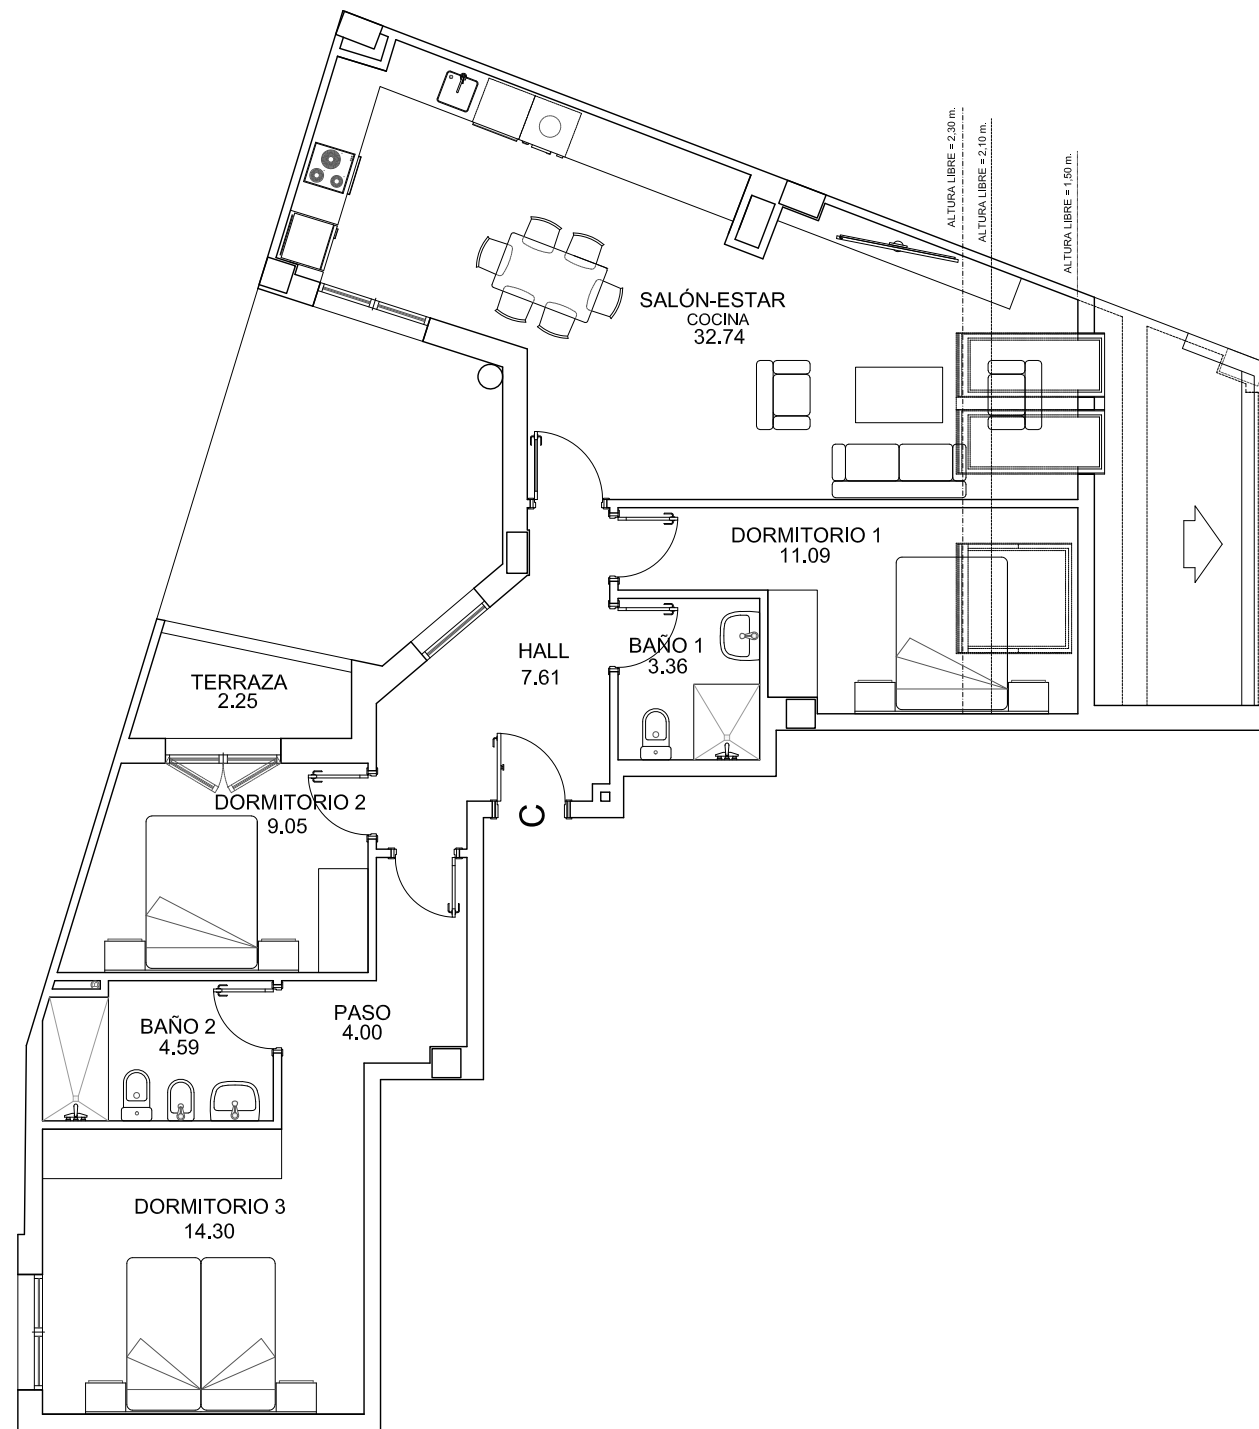

CALLE JOAQUÍN ALONSO BONET

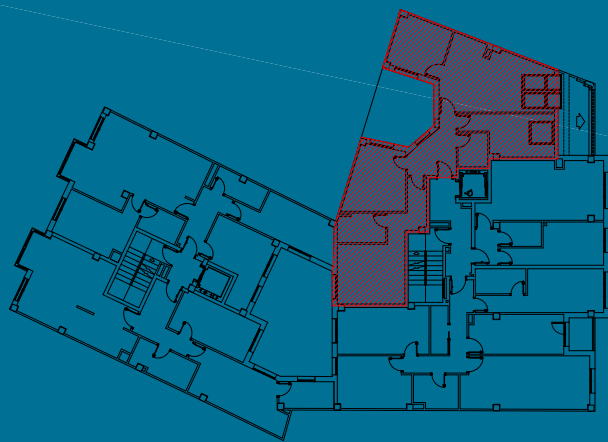

Planta : 4<sup>a</sup>  
 Sup útil aprox. : 88,99 m<sup>2</sup>.  
 Sup construida aprox. : 106,25 m<sup>2</sup>.

[www.balconesdelcarmen.com](http://www.balconesdelcarmen.com)

PROMUEVE Y CONSTRUYE:



Este documento no tiene valor contractual, siendo meramente orientativo. La presente información, perspectivas y documentación gráfica, son orientativas y están sujetas a modificaciones derivadas del proyecto técnico y de su ejecución. Las viviendas se entregarán conforme a las calidades especificadas, salvo que por razones técnicas sean modificadas por la dirección facultativa de las obras, sin que por ello signifique merma de calidad. El mobiliario, solados y alicatados ( formatos y colores ), que figuran en los planos, incluidos el de la cocina y los baños, son meramente orientativos. En caso de discrepancia entre la información comercial y la que resulte del proyecto debidamente visado, se atenderá siempre a este último. Superficies según proyecto básico.